




EDIFICIO PARA 71 VIVIENDAS

SAN MIGUEL - BARREIROS
LUGO




PORTAL 1						
PLANTA	VIVIENDA	PRECIO	COMPRADOR	FECHA DE COMPRA	RESERVA	TELEFONO
BAJA	Viv. A					
BAJA	Viv. B					
BAJA	Viv. C					
PRIMERA	Viv. A					
PRIMERA	Viv. B					
PRIMERA	Viv. C					
SEGUNDA	Viv. A					
SEGUNDA	Viv. B					
SEGUNDA	Viv. C					
BAJOCUBIERTA	Viv. A					
BAJOCUBIERTA	Viv. B					

EDIFICIO
PARA 71 VIVIENDAS
SAN MIGUEL - BARREIROS
LUGO

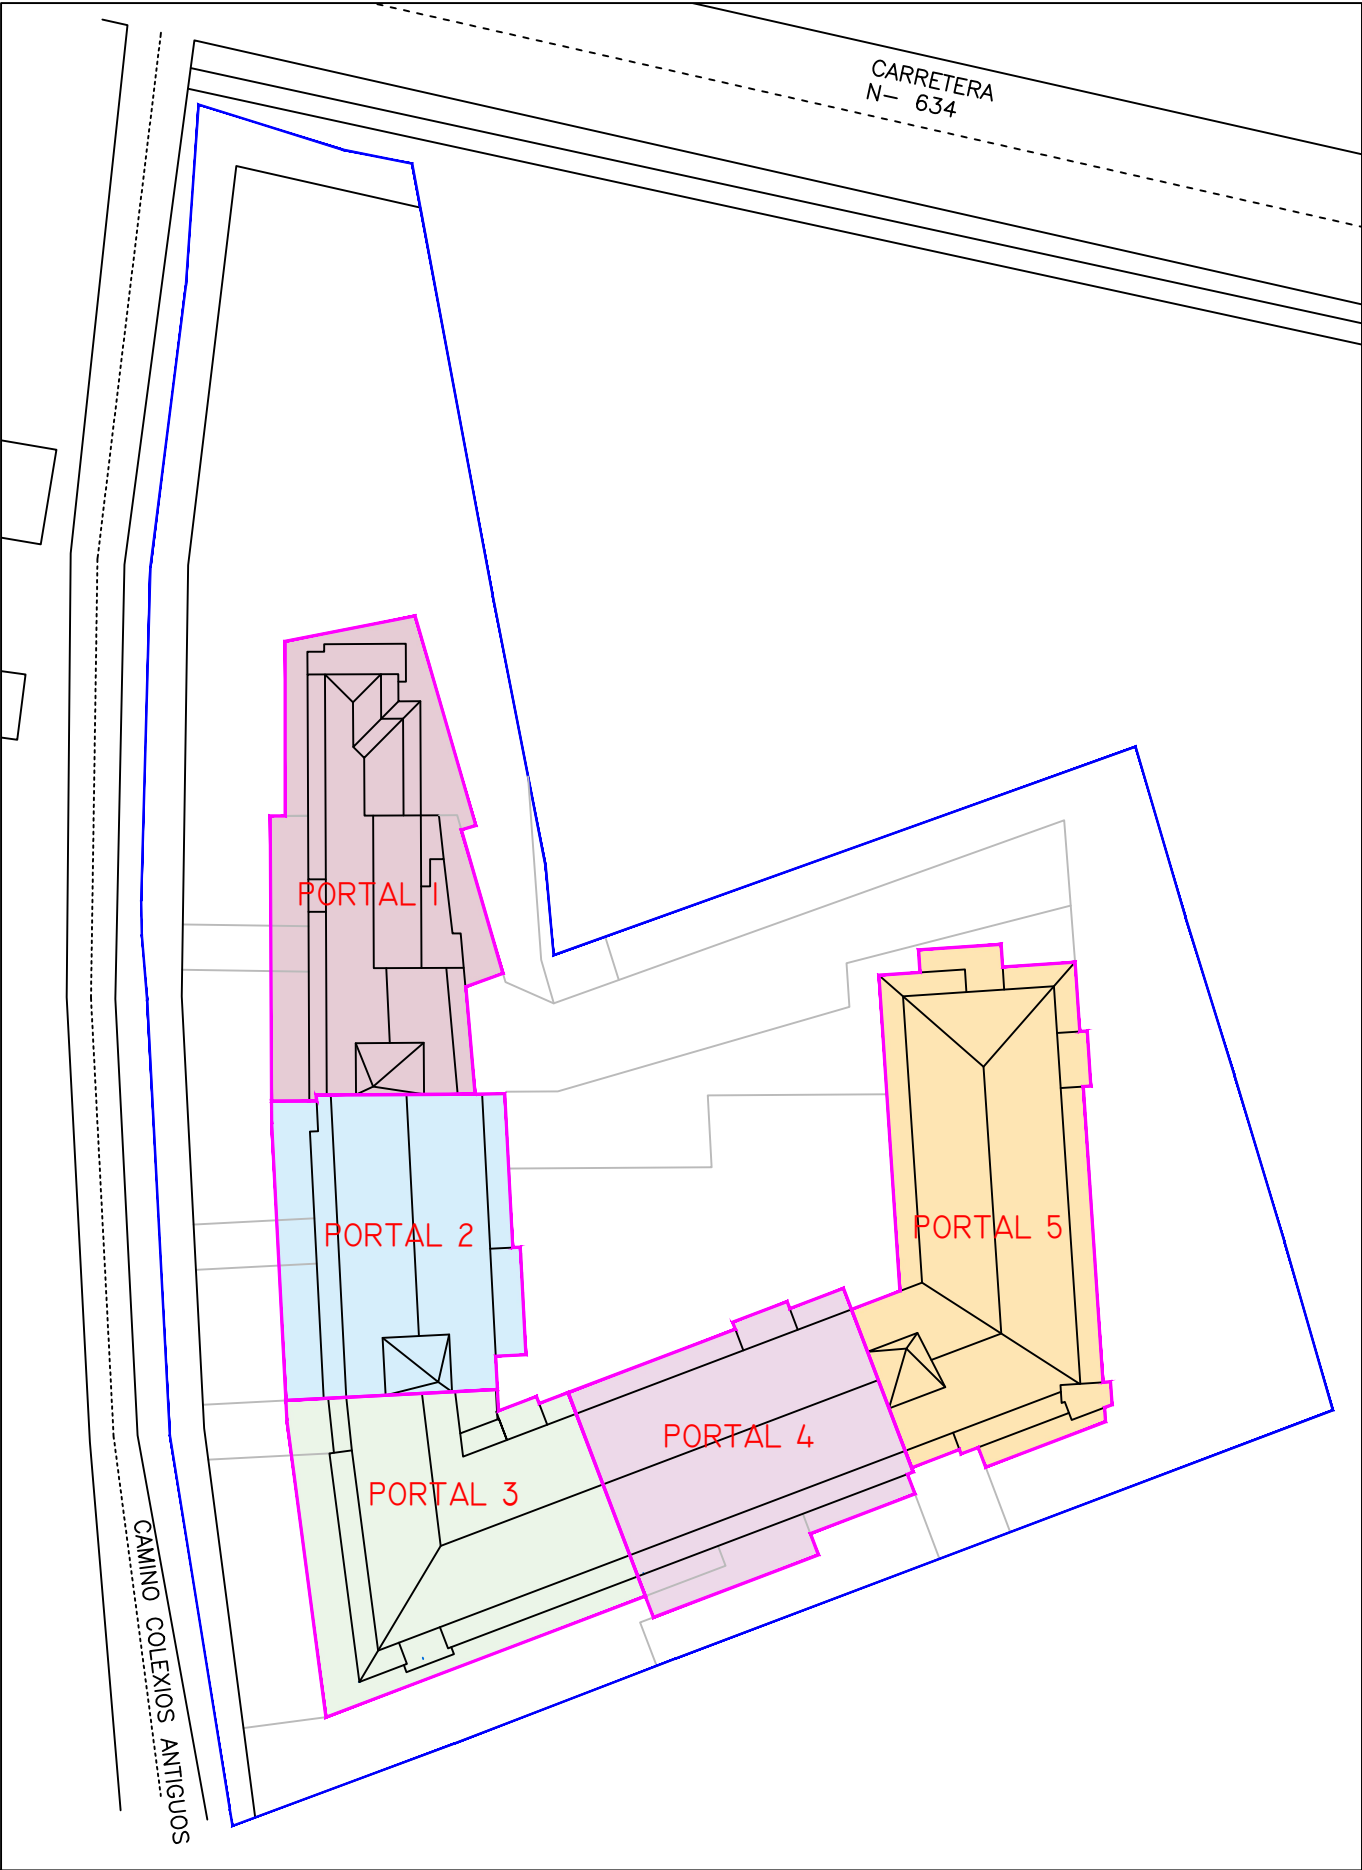

PROYECTO EDIFICIO PARA 71 VIVIENDAS SAN MIGUEL - BARREIROS LUGO	Nº PORTAL PORTALES 1, 2, 3, 4 Y 5	FECHA ENERO 2026 ESCALA 1:500	
---	--	---	---

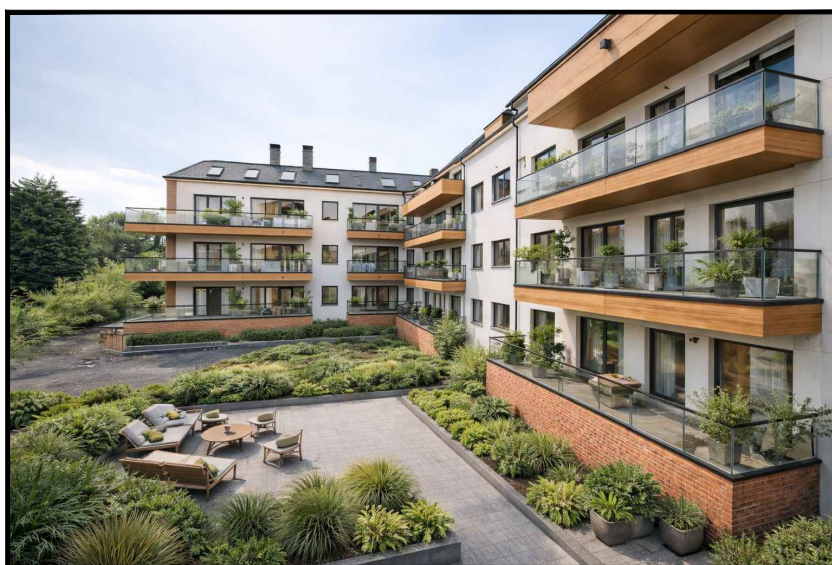

NOTA: LAS INFOGRAFÍAS QUE SE MUESTRAN SON EJEMPLOS DE POSIBILIDAD DE ACABADOS QUE PODRÍAN NO COINCIDIR CON LOS FINALES

PROYECTO

EDIFICIO
PARA 71 VIVIENDAS
SAN MIGUEL - BARREIROS
LUGO

Nº PORTAL

INFOGRAFÍAS
EXTERIORES


FECHA

FEBRERO 2026

ESCALA

1:500



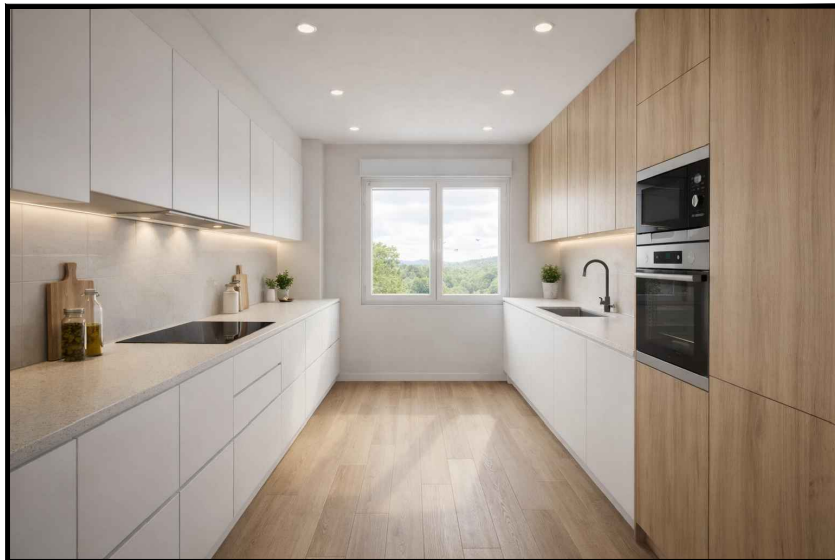

NOTA: LAS INFOGRAFÍAS QUE SE MUESTRAN SON EJEMPLOS DE POSIBILIDAD DE ACABADOS QUE PODRÍAN NO COINCIDIR CON LOS FINALES

PROYECTO

EDIFICIO
PARA 71 VIVIENDAS
SAN MIGUEL - BARREIROS
LUGO

Nº PORTAL

INFOGRAFÍAS
INTERIORES

FECHA

FEBRERO 2026

ESCALA

1:500





NOTA: LAS INFOGRAFÍAS QUE SE MUESTRAN SON EJEMPLOS DE POSIBILIDAD DE ACABADOS QUE PODRÍAN NO COINCIDIR CON LOS FINALES

PROYECTO

EDIFICIO
PARA 71 VIVIENDAS
SAN MIGUEL - BARREIROS
LUGO

Nº PORTAL

INFOGRAFÍAS
INTERIORES


FECHA

FEBRERO 2026

ESCALA

1:500



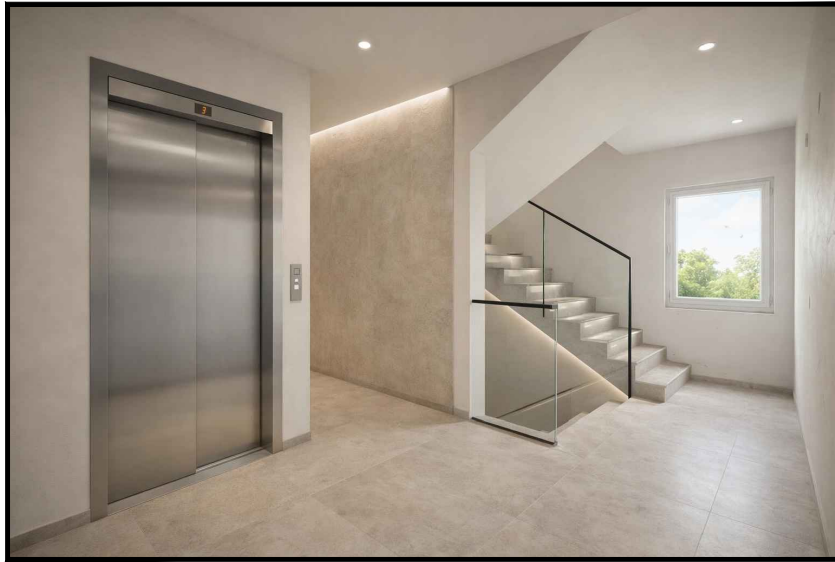

NOTA: LAS INFOGRAFÍAS QUE SE MUESTRAN SON EJEMPLOS DE POSIBILIDAD DE ACABADOS QUE PODRÍAN NO COINCIDIR CON LOS FINALES

PROYECTO

EDIFICIO
PARA 71 VIVIENDAS
SAN MIGUEL - BARREIROS
LUGO

Nº PORTAL

INFOGRAFÍAS
ZONAS
COMUNES


FECHA

FEBRERO 2026

ESCALA

1:500



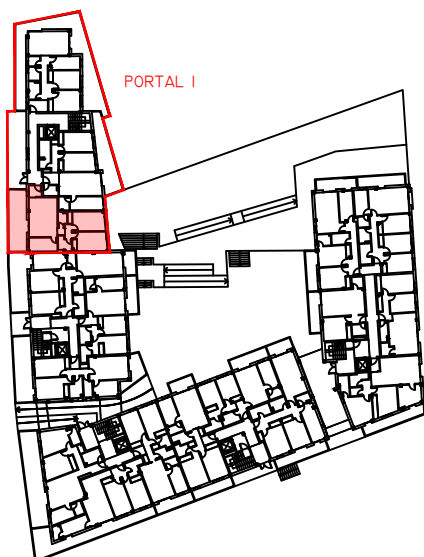


PORTAL I

PLANTA BAJA

CUADRO DE SUPERFICIES

	SUPERFICIE ÚTIL	SUPERFICIE CERRADA	SUPERFICIE TERRAZAS	SUPERFICIE CONSTRUIDA
PLANTA BAJA				
PORTAL 1				
VIVIENDA A	59.73	69.56	20.81	90.37
VIVIENDA B	66.79	76.64	22.03	98.67
VIVIENDA C	64.48	77.57	56.25	133.82
ZONAS COMUNES		37.12		37.12
ACCESO PORTAL 1				25.04
TOTAL PORTAL 1		260.89	99.09	358.02

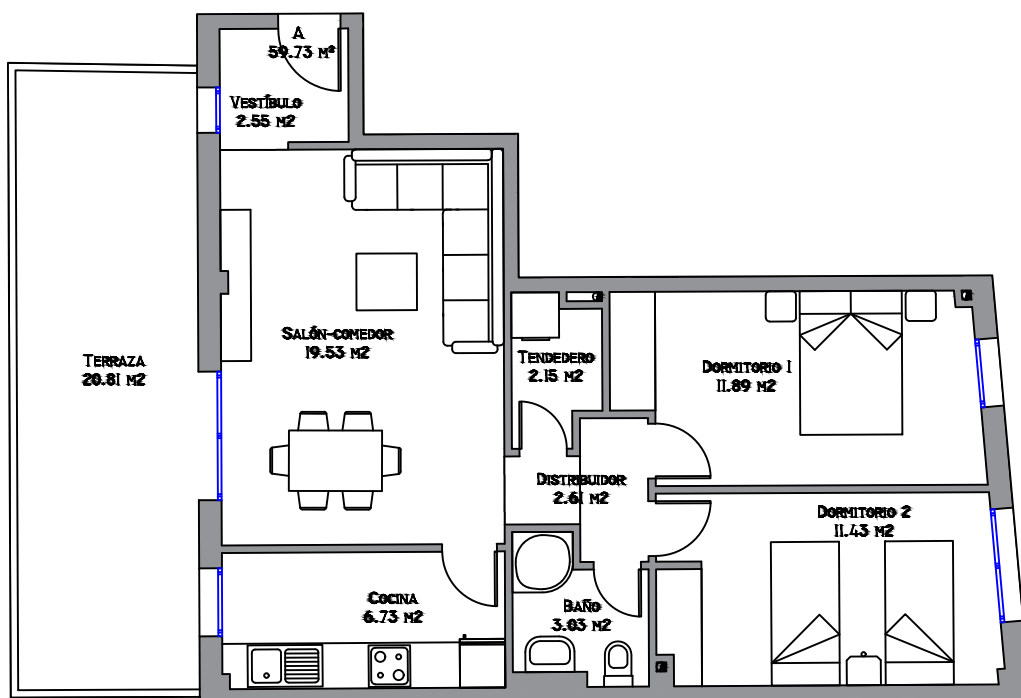

PROYECTO

EDIFICIO
PARA 71 VIVIENDAS

SAN MIGUEL - BARREIROS
LUGO

Nº PORTAL

PORTAL I

VIVIENDA

P. BAJA
Viv. A


FECHA

ENERO 2026

ESCALA

1:100



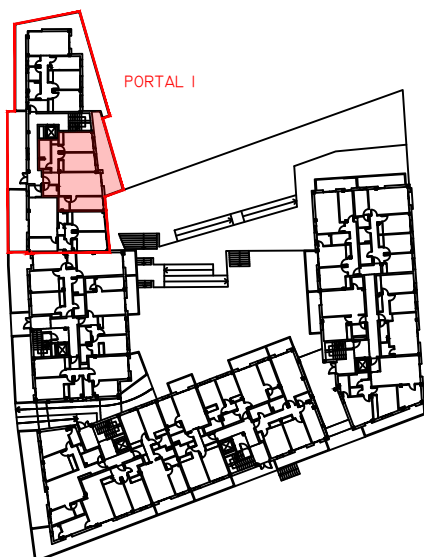


PORTAL I

PLANTA BAJA

CUADRO DE SUPERFICIES

	SUPERFICIE ÚTIL	SUPERFICIE CERRADA	SUPERFICIE TERRAZAS	SUPERFICIE CONSTRUIDA
PLANTA BAJA				
PORTAL 1				
VIVIENDA A	59.73	69.56	20.81	90.37
VIVIENDA B	66.79	76.64	22.03	98.67
VIVIENDA C	64.48	77.57	56.25	133.82
ZONAS COMUNES		37.12		37.12
ACCESO PORTAL 1				25.04
TOTAL PORTAL 1		260.89	99.09	358.02

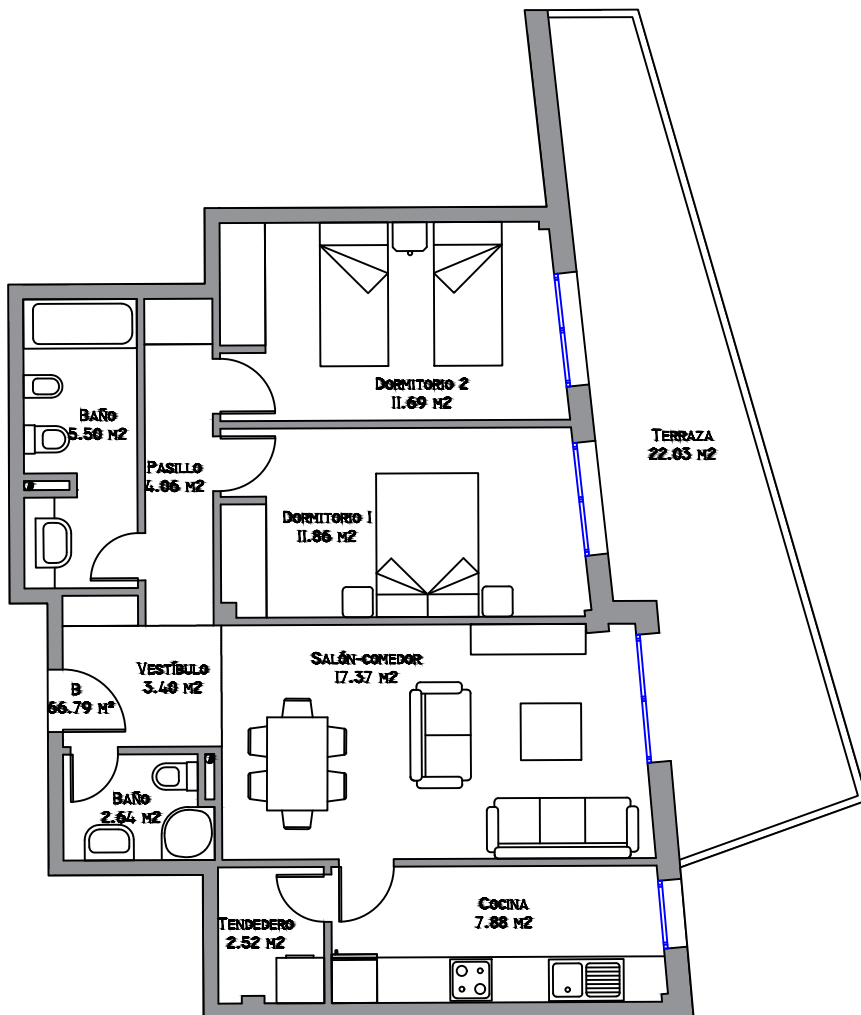

PROYECTO

EDIFICIO
PARA 71 VIVIENDAS

SAN MIGUEL - BARREIROS
LUGO

Nº PORTAL

PORTAL I

VIVIENDA

P. BAJA
Viv. B


FECHA

ENERO 2026

ESCALA

1:100



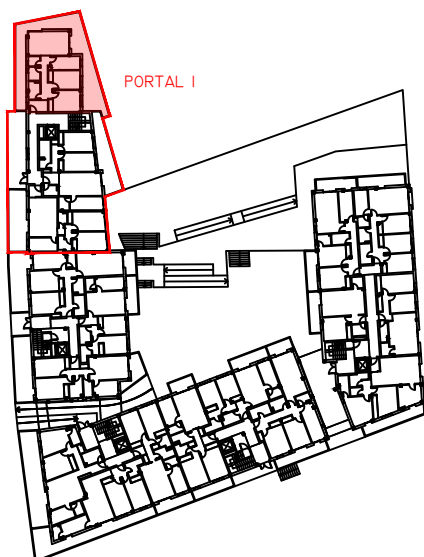


PORTAL I

PLANTA BAJA

CUADRO DE SUPERFICIES

	SUPERFICIE ÚTIL	SUPERFICIE CERRADA	SUPERFICIE TERRAZAS	SUPERFICIE CONSTRUIDA
PLANTA BAJA				
PORTAL 1				
VIVIENDA A	59.73	69.56	20.81	90.37
VIVIENDA B	66.79	76.64	22.03	98.67
VIVIENDA C	64.48	77.57	56.25	133.82
ZONAS COMUNES		37.12		37.12
ACCESO PORTAL 1				25.04
TOTAL PORTAL 1		260.89	99.09	358.02

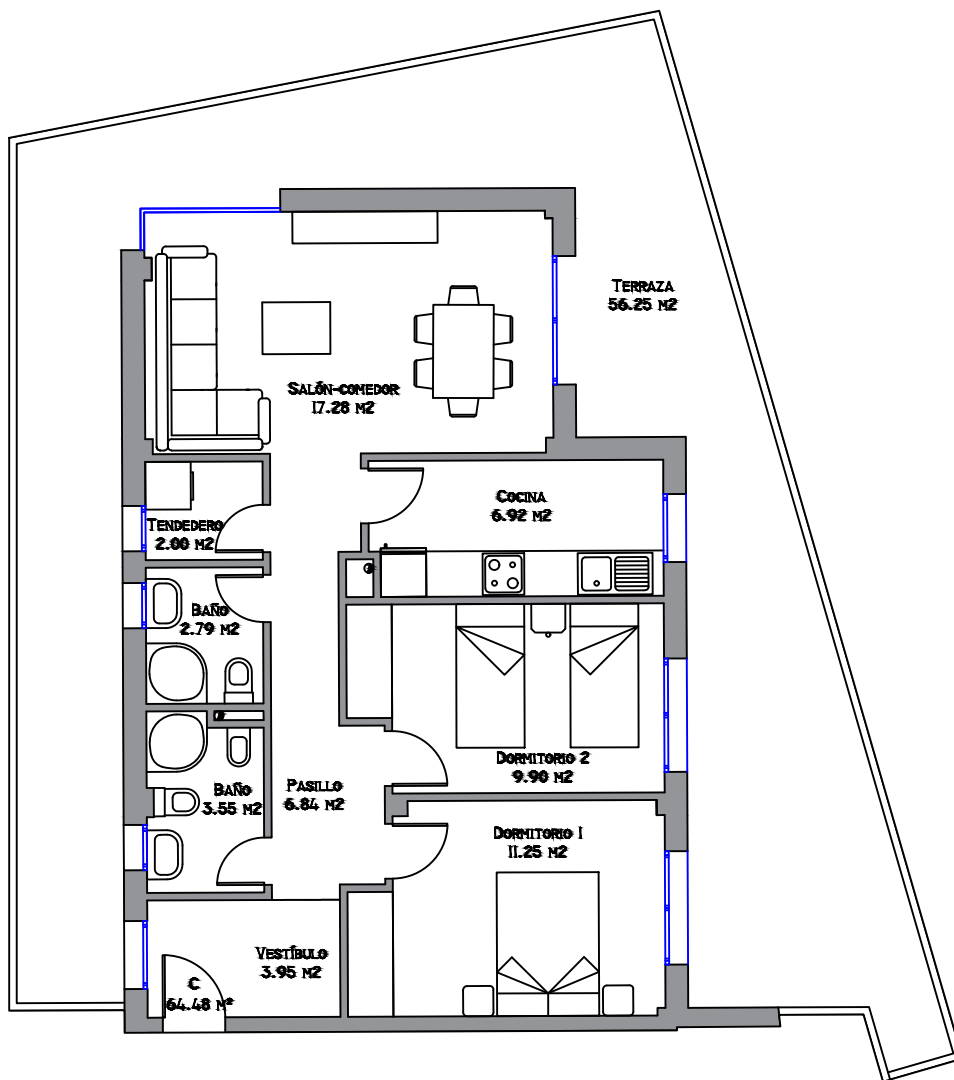

PROYECTO

EDIFICIO
PARA 71 VIVIENDAS

SAN MIGUEL - BARREIROS
LUGO

Nº PORTAL

PORTAL I

VIVIENDA

P. BAJA
Viv. C


FECHA

ENERO 2026

ESCALA

1:100



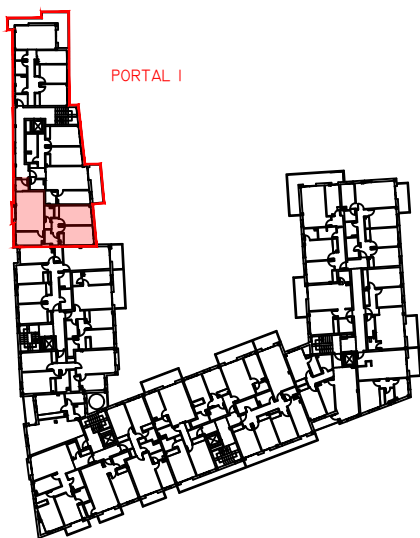


PORTAL I

PLANTA 1ª

CUADRO DE SUPERFICIES

	SUPERFICIE ÚTIL	SUPERFICIE CERRADA	SUPERFICIE TERRAZAS	SUPERFICIE CONSTRUIDA
PLANTA PRIMERA				
PORTAL 1				
VIVIENDA A	59.73	69.56		69.56
VIVIENDA B	66.79	76.64	7.88	84.52
VIVIENDA C	64.48	77.57	14.06	91.63
ZONAS COMUNES		37.12		37.12
TOTAL PORTAL 1		260.89	21.94	282.83

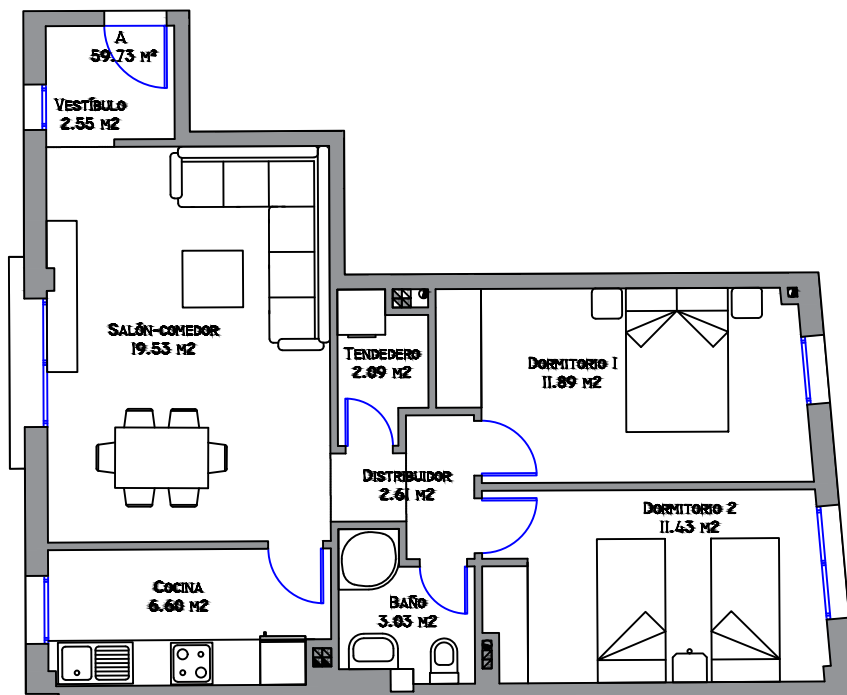

PROYECTO

EDIFICIO
PARA 71 VIVIENDAS

SAN MIGUEL - BARREIROS
LUGO

Nº PORTAL

PORTAL I

VIVIENDA

P. 1ª
Viv. A


FECHA

ENERO 2026

ESCALA

1:100



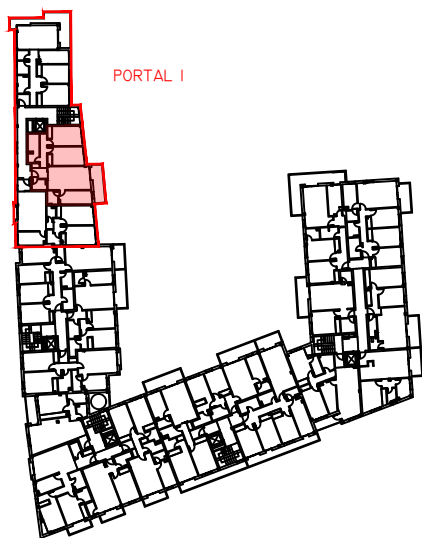


PORTAL I

PLANTA 1ª

CUADRO DE SUPERFICIES

	SUPERFICIE ÚTIL	SUPERFICIE CERRADA	SUPERFICIE TERRAZAS	SUPERFICIE CONSTRUIDA
PLANTA PRIMERA				
PORTAL 1				
VIVIENDA A	59.73	69.56		69.56
VIVIENDA B	66.79	76.64	7.88	84.52
VIVIENDA C	64.48	77.57	14.06	91.63
ZONAS COMUNES		37.12		37.12
TOTAL PORTAL 1		260.89	21.94	282.83

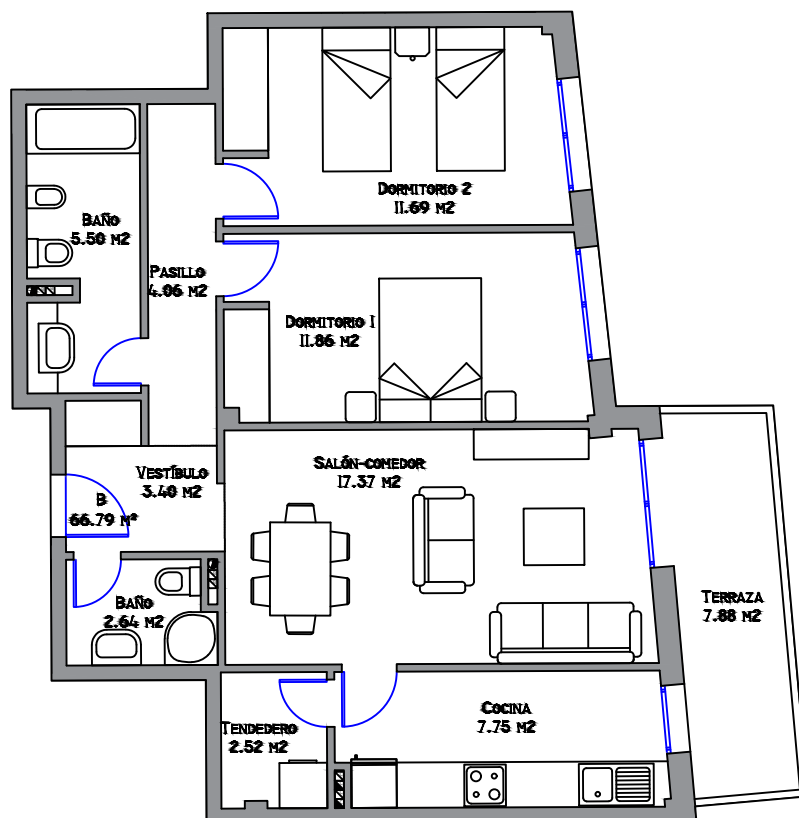

PROYECTO

EDIFICIO
PARA 71 VIVIENDAS

SAN MIGUEL - BARREIROS
LUGO

Nº PORTAL

PORTAL I

VIVIENDA

P. 1ª
Viv. B


FECHA

ENERO 2026

ESCALA

1:100



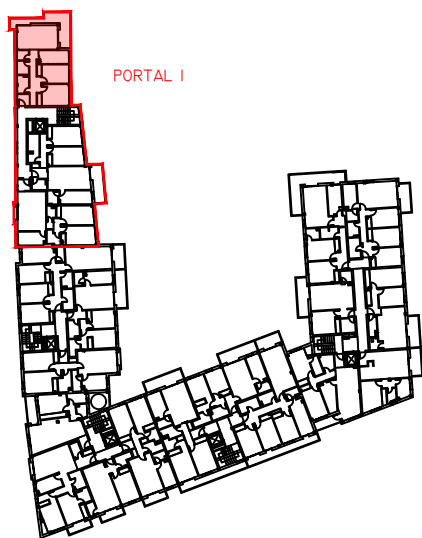


PORTAL I

PLANTA 1ª

CUADRO DE SUPERFICIES

	SUPERFICIE ÚTIL	SUPERFICIE CERRADA	SUPERFICIE TERRAZAS	SUPERFICIE CONSTRUIDA
PLANTA PRIMERA				
PORTAL 1				
VIVIENDA A	59.73	69.56		69.56
VIVIENDA B	66.79	76.64	7.88	84.52
VIVIENDA C	64.48	77.57	14.06	91.63
ZONAS COMUNES		37.12		37.12
TOTAL PORTAL 1		260.89	21.94	282.83

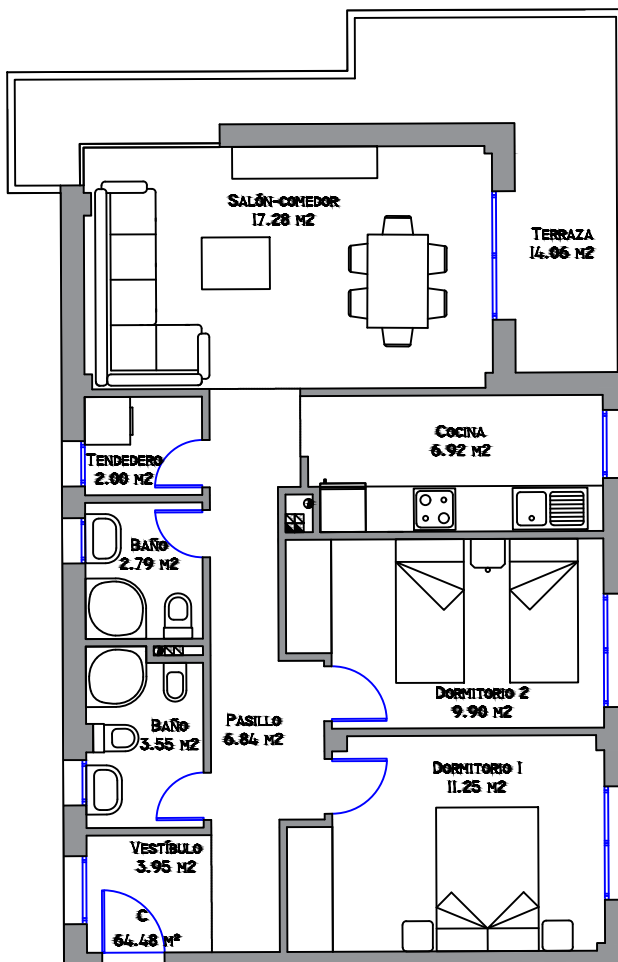

PROYECTO

EDIFICIO
PARA 71 VIVIENDAS

SAN MIGUEL - BARREIROS
LUGO

Nº PORTAL

PORTAL I

VIVIENDA

P. 1ª
Viv. C


FECHA

ENERO 2026

ESCALA

1:100




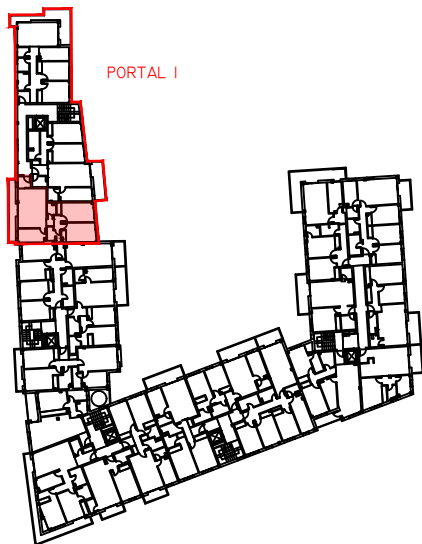

PLANTA 2ª

CUADRO DE SUPERFICIES

	SUPERFICIE ÚTIL	SUPERFICIE CERRADA	SUPERFICIE TERRAZAS	SUPERFICIE CONSTRUIDA
PLANTA SEGUNDA				
PORTAL 1				
VIVIENDA A	59.73	69.56	8.40	77.96
VIVIENDA B	66.79	76.64	7.88	84.52
VIVIENDA C	64.48	77.57	14.06	91.63
ZONAS COMUNES		37.12		37.12
TOTAL PORTAL 1		260.89	30.34	291.23

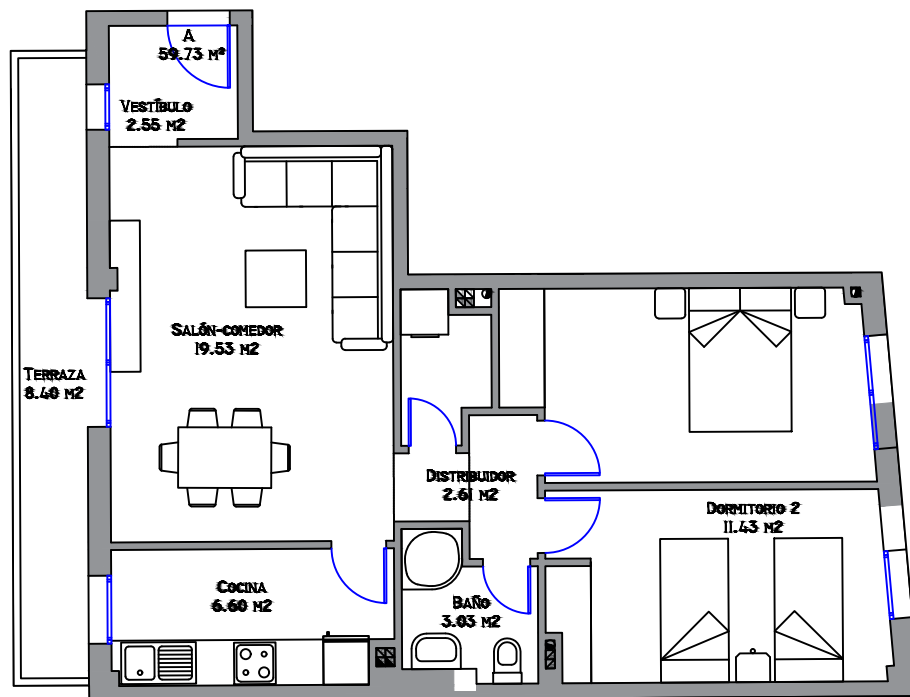

PROYECTO

EDIFICIO
PARA 71 VIVIENDAS

SAN MIGUEL - BARREIROS
LUGO

Nº PORTAL

PORTAL I

VIVIENDA

P. 2ª
Viv. A


FECHA

ENERO 2026

ESCALA

1:100



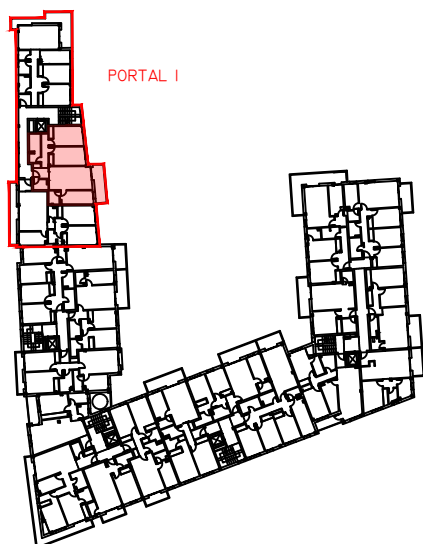


PORTAL 1

PLANTA 2ª

CUADRO DE SUPERFICIES

	SUPERFICIE ÚTIL	SUPERFICIE CERRADA	SUPERFICIE TERRAZAS	SUPERFICIE CONSTRUIDA
PLANTA SEGUNDA				
PORTAL 1				
VIVIENDA A	59.73	69.56	8.40	77.96
VIVIENDA B	66.79	76.64	7.88	84.52
VIVIENDA C	64.48	77.57	14.06	91.63
ZONAS COMUNES		37.12		37.12
TOTAL PORTAL 1		260.89	30.34	291.23

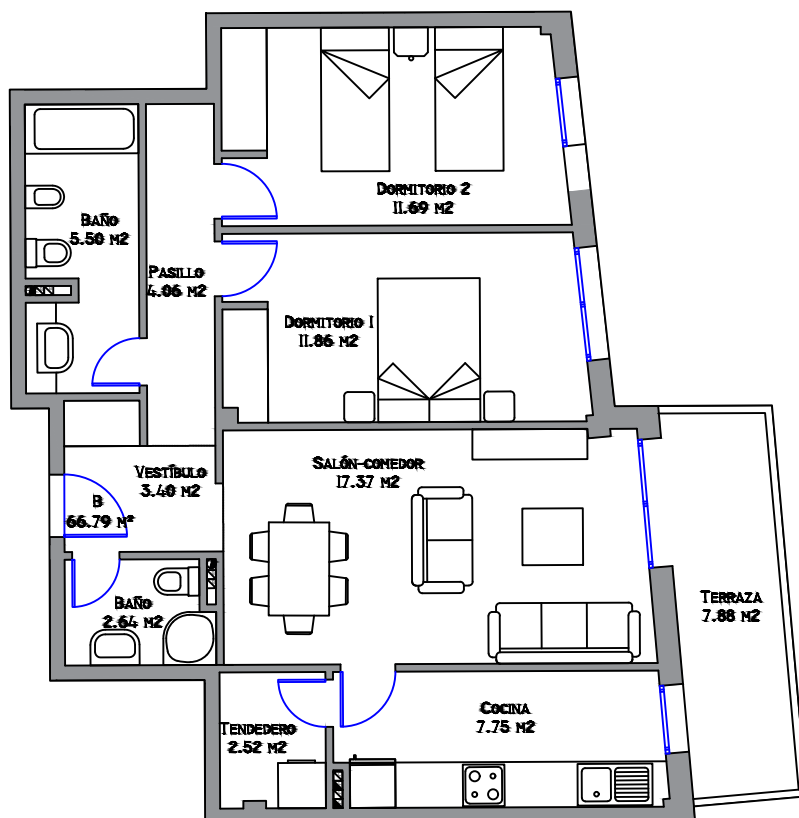

PROYECTO

EDIFICIO
PARA 71 VIVIENDAS

SAN MIGUEL - BARREIROS
LUGO

Nº PORTAL

PORTAL I

VIVIENDA

P. 2ª
Viv. B


FECHA

ENERO 2026

ESCALA

1:100



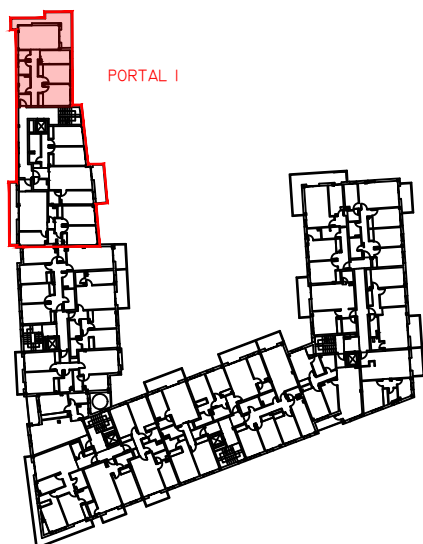


PORTAL 1

PLANTA 2ª

CUADRO DE SUPERFICIES

	SUPERFICIE ÚTIL	SUPERFICIE CERRADA	SUPERFICIE TERRAZAS	SUPERFICIE CONSTRUIDA
PLANTA SEGUNDA				
PORTAL 1				
VIVIENDA A	59.73	69.56	8.40	77.96
VIVIENDA B	66.79	76.64	7.88	84.52
VIVIENDA C	64.48	77.57	14.06	91.63
ZONAS COMUNES		37.12		37.12
TOTAL PORTAL 1		260.89	30.34	291.23

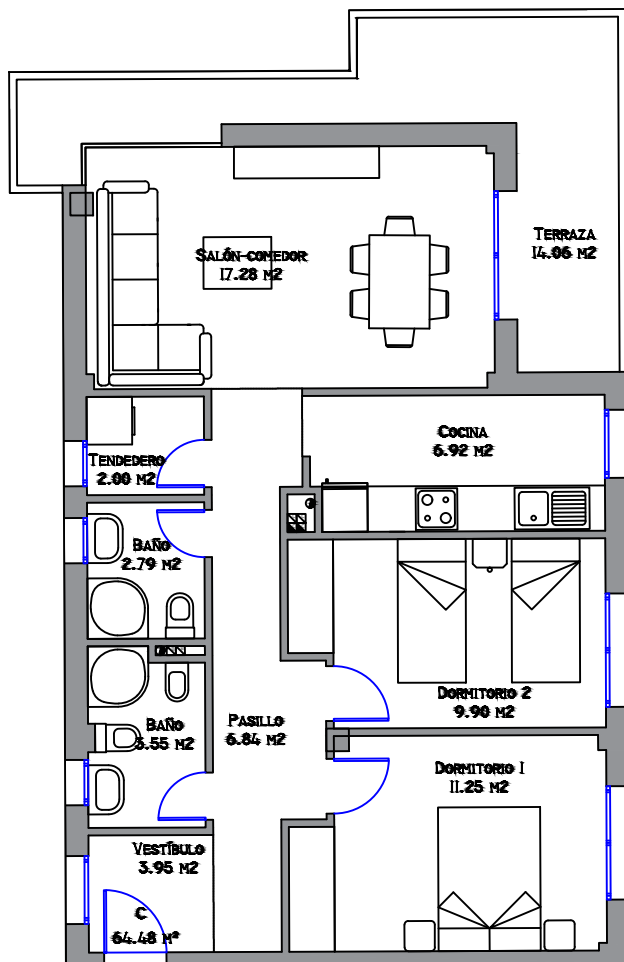

PROYECTO

EDIFICIO
PARA 71 VIVIENDAS

SAN MIGUEL - BARREIROS
LUGO

Nº PORTAL

PORTAL I

VIVIENDA

P. 2ª
Viv. C


FECHA

ENERO 2026

ESCALA

1:100



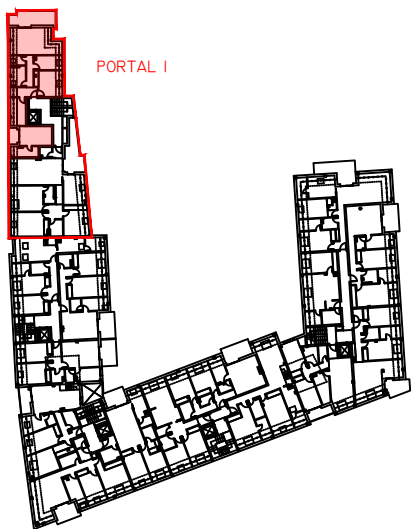


PORTAL I

BAJOCUBIERTA

CUADRO DE SUPERFICIES

	SUPERFICIE ÚTIL	SUPERFICIE CERRADA	SUPERFICIE TERRAZAS	SUPERFICIE CONSTRUIDA
PLANTA BAJOCUBIERTA				
PORTAL 1				
VIVIENDA A	66.42	97.04	12.98	110.02
VIVIENDA B	86.06	110.35	13.81	124.16
ZONAS COMUNES		28.22		28.22
TOTAL PORTAL 1		235.61	26.79	262.40

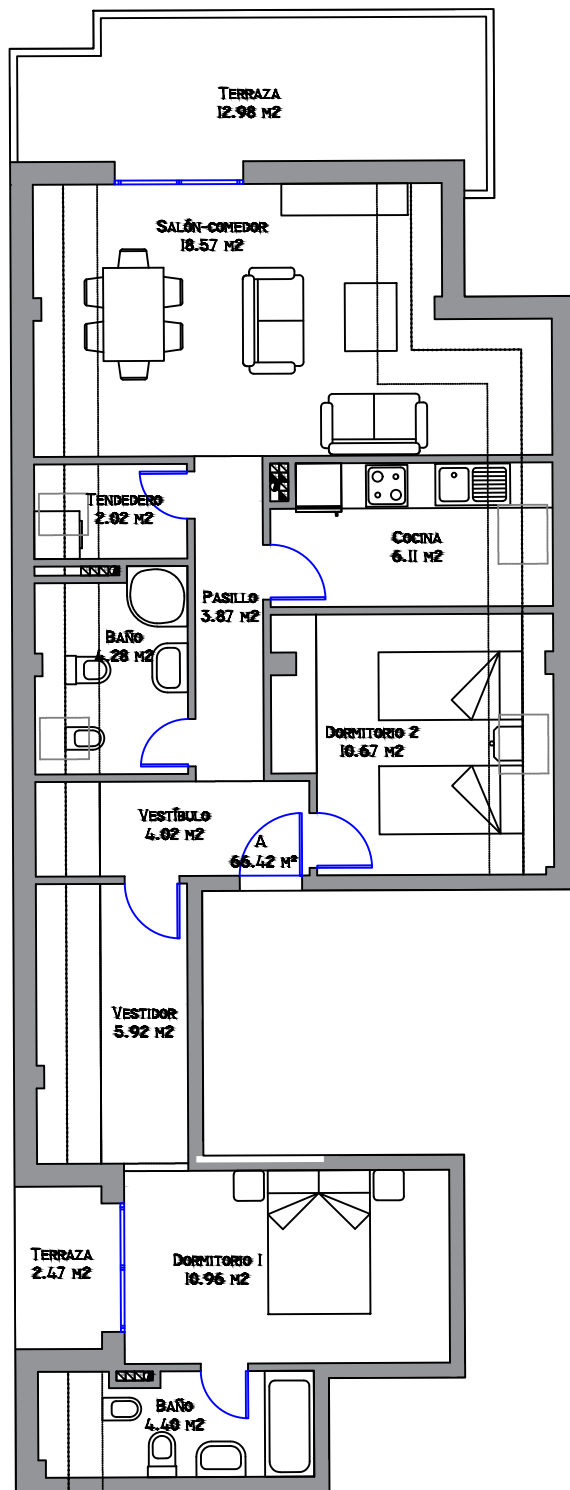

PROYECTO

EDIFICIO
PARA 71 VIVIENDAS

SAN MIGUEL - BARREIROS
LUGO

Nº PORTAL

PORTAL I

VIVIENDA

BAJOCUBIERTA
Viv. A


FECHA

ENERO 2026

ESCALA

1:100



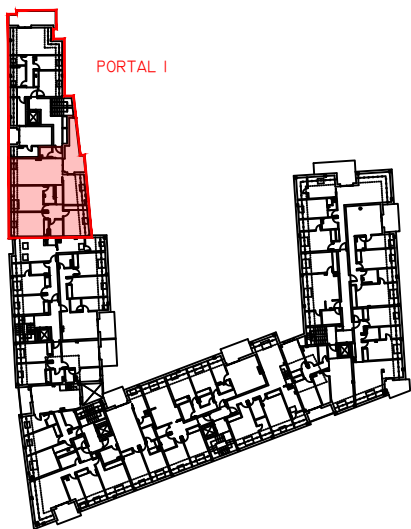


PORTAL I

BAJOCUBIERTA

CUADRO DE SUPERFICIES

	SUPERFICIE ÚTIL	SUPERFICIE CERRADA	SUPERFICIE TERRAZAS	SUPERFICIE CONSTRUIDA
PLANTA BAJOCUBIERTA				
PORTAL 1				
VIVIENDA A	66.42	97.04	12.98	110.02
VIVIENDA B	86.06	110.35	13.81	124.16
ZONAS COMUNES		28.22		28.22
TOTAL PORTAL 1		235.61	26.79	262.40

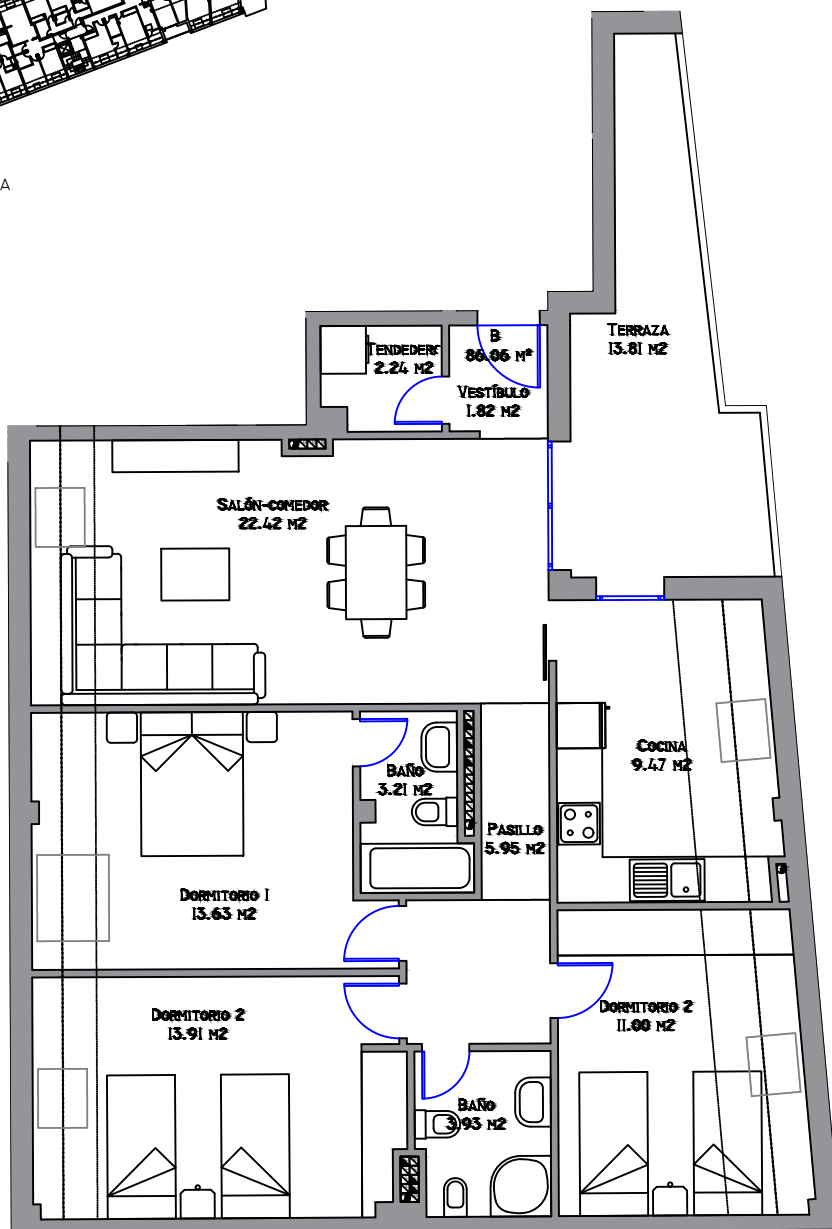

PROYECTO

EDIFICIO
PARA 71 VIVIENDAS

SAN MIGUEL - BARREIROS
LUGO

Nº PORTAL

PORTAL I

VIVIENDA

BAJOCUBIERTA
Viv. B

FECHA

ENERO 2026

ESCALA

1:100

